



Dalle

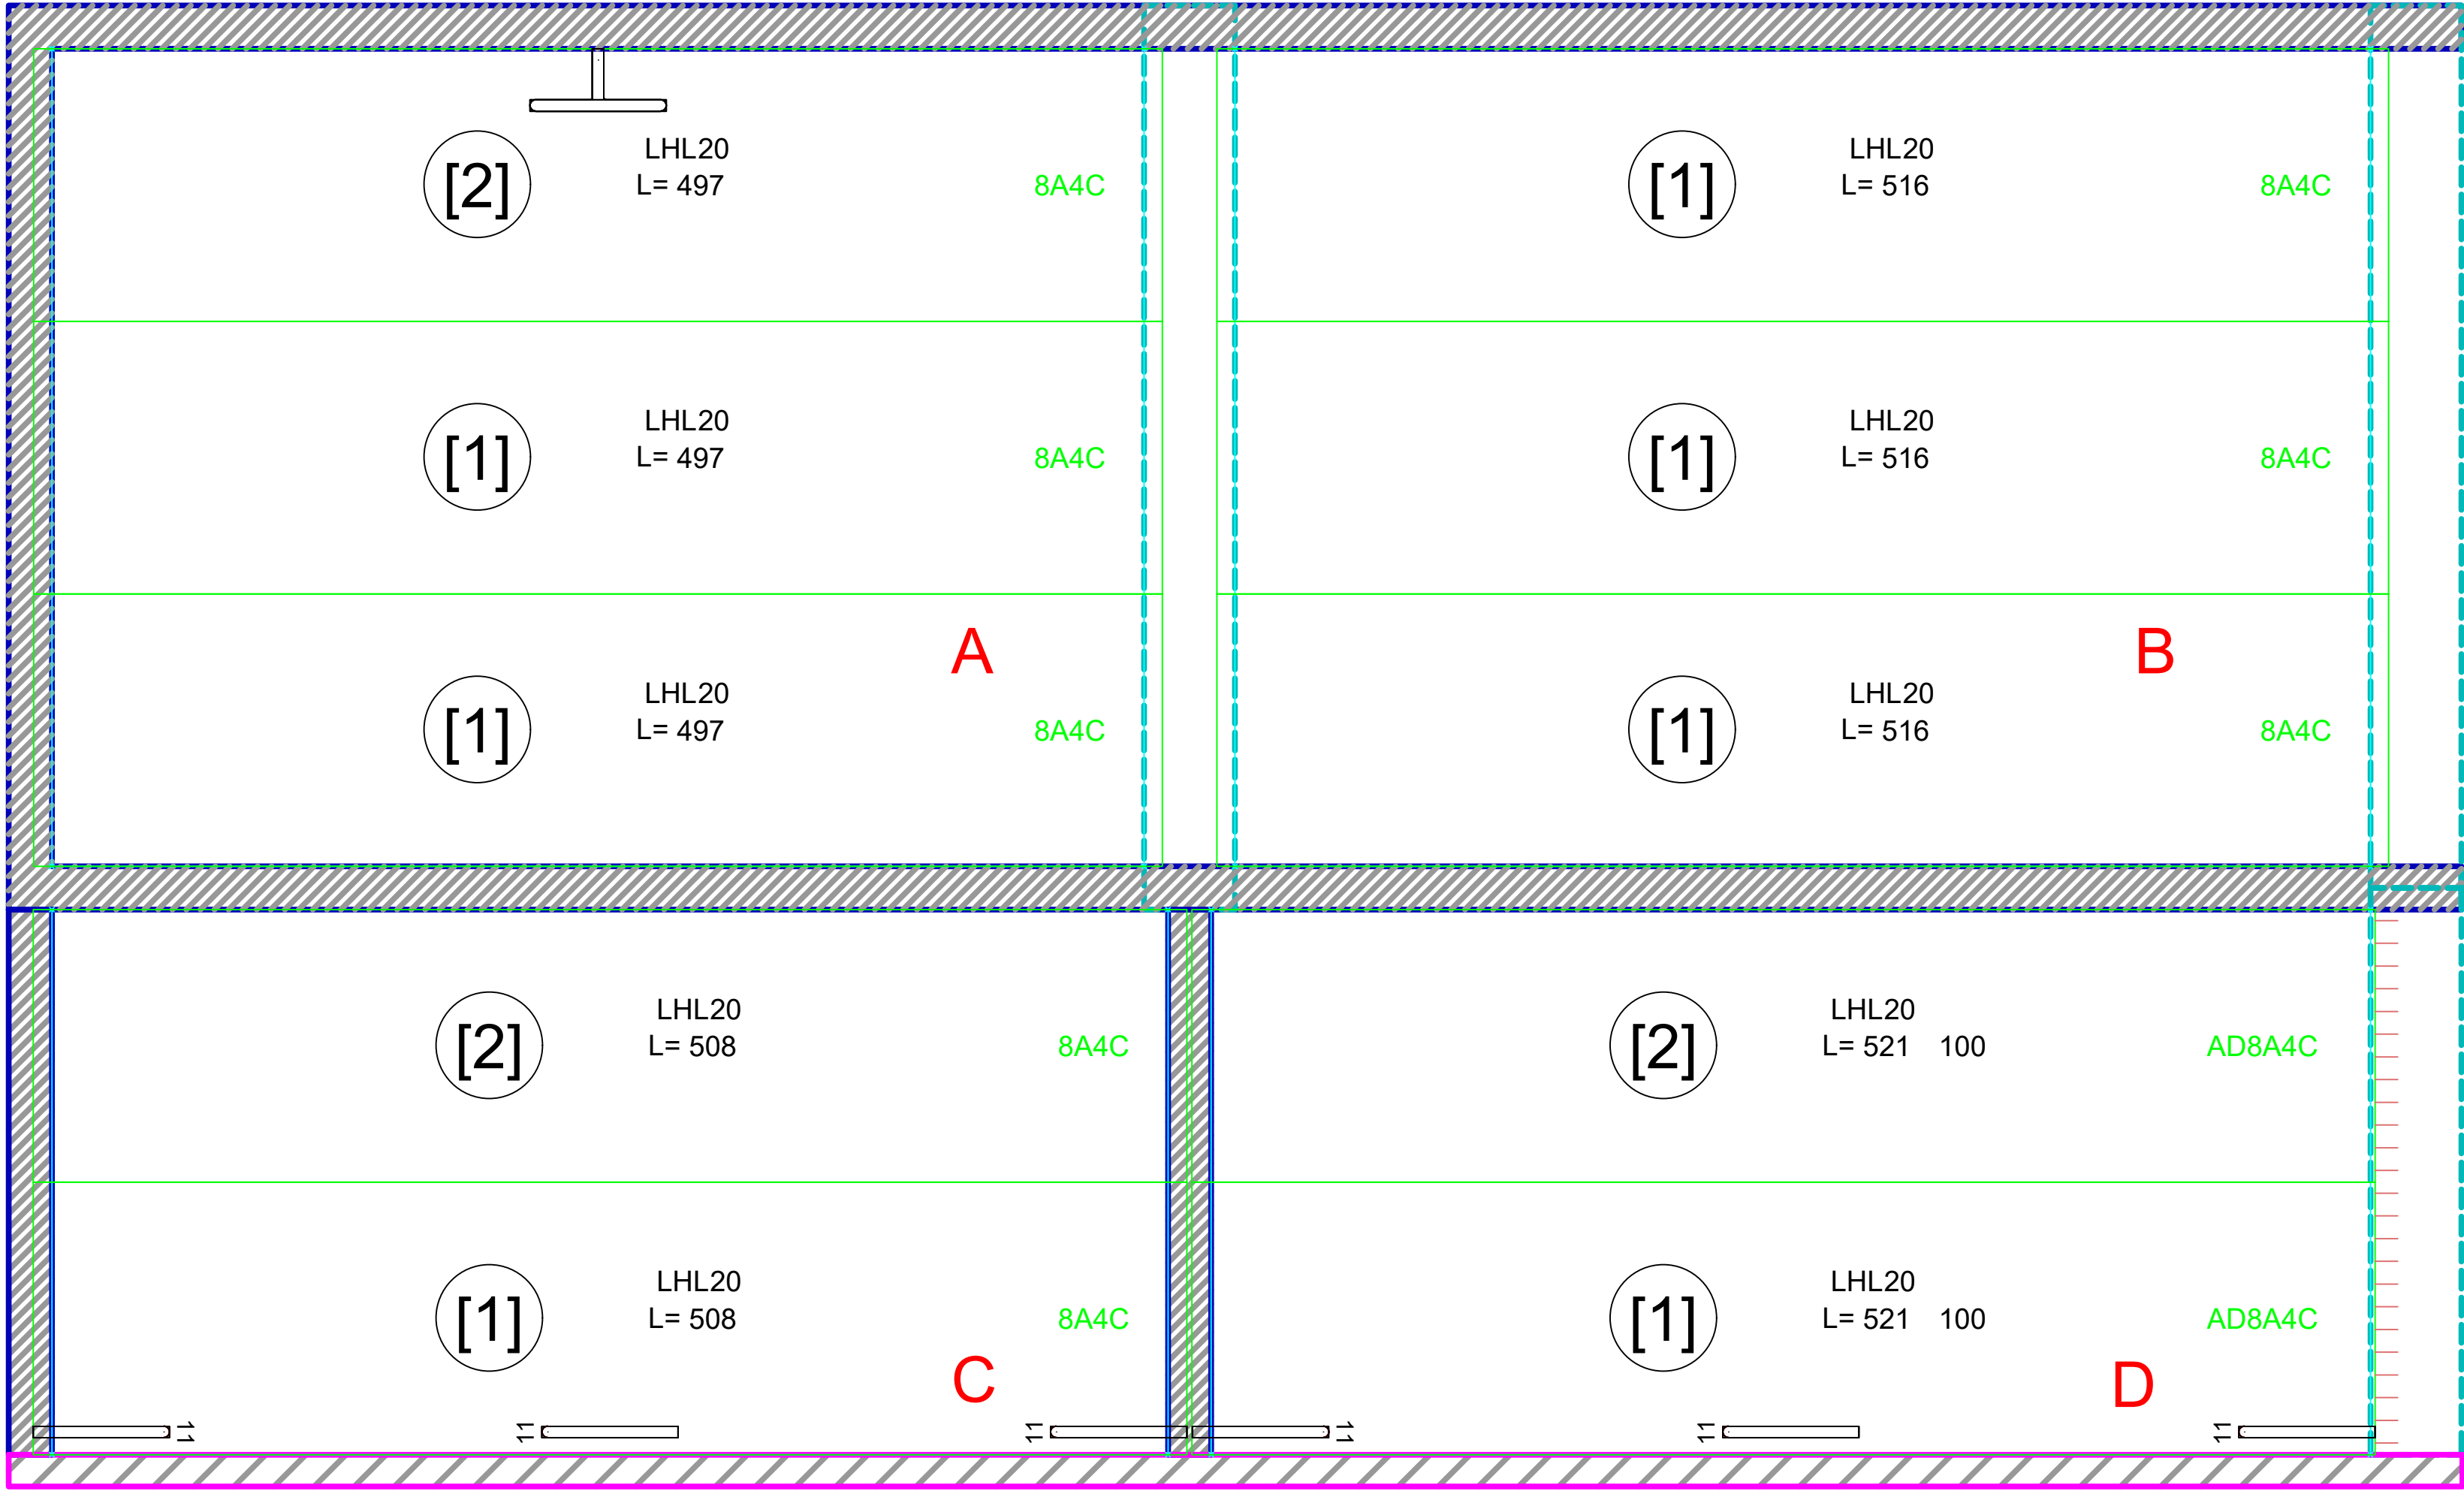


Bewehrung

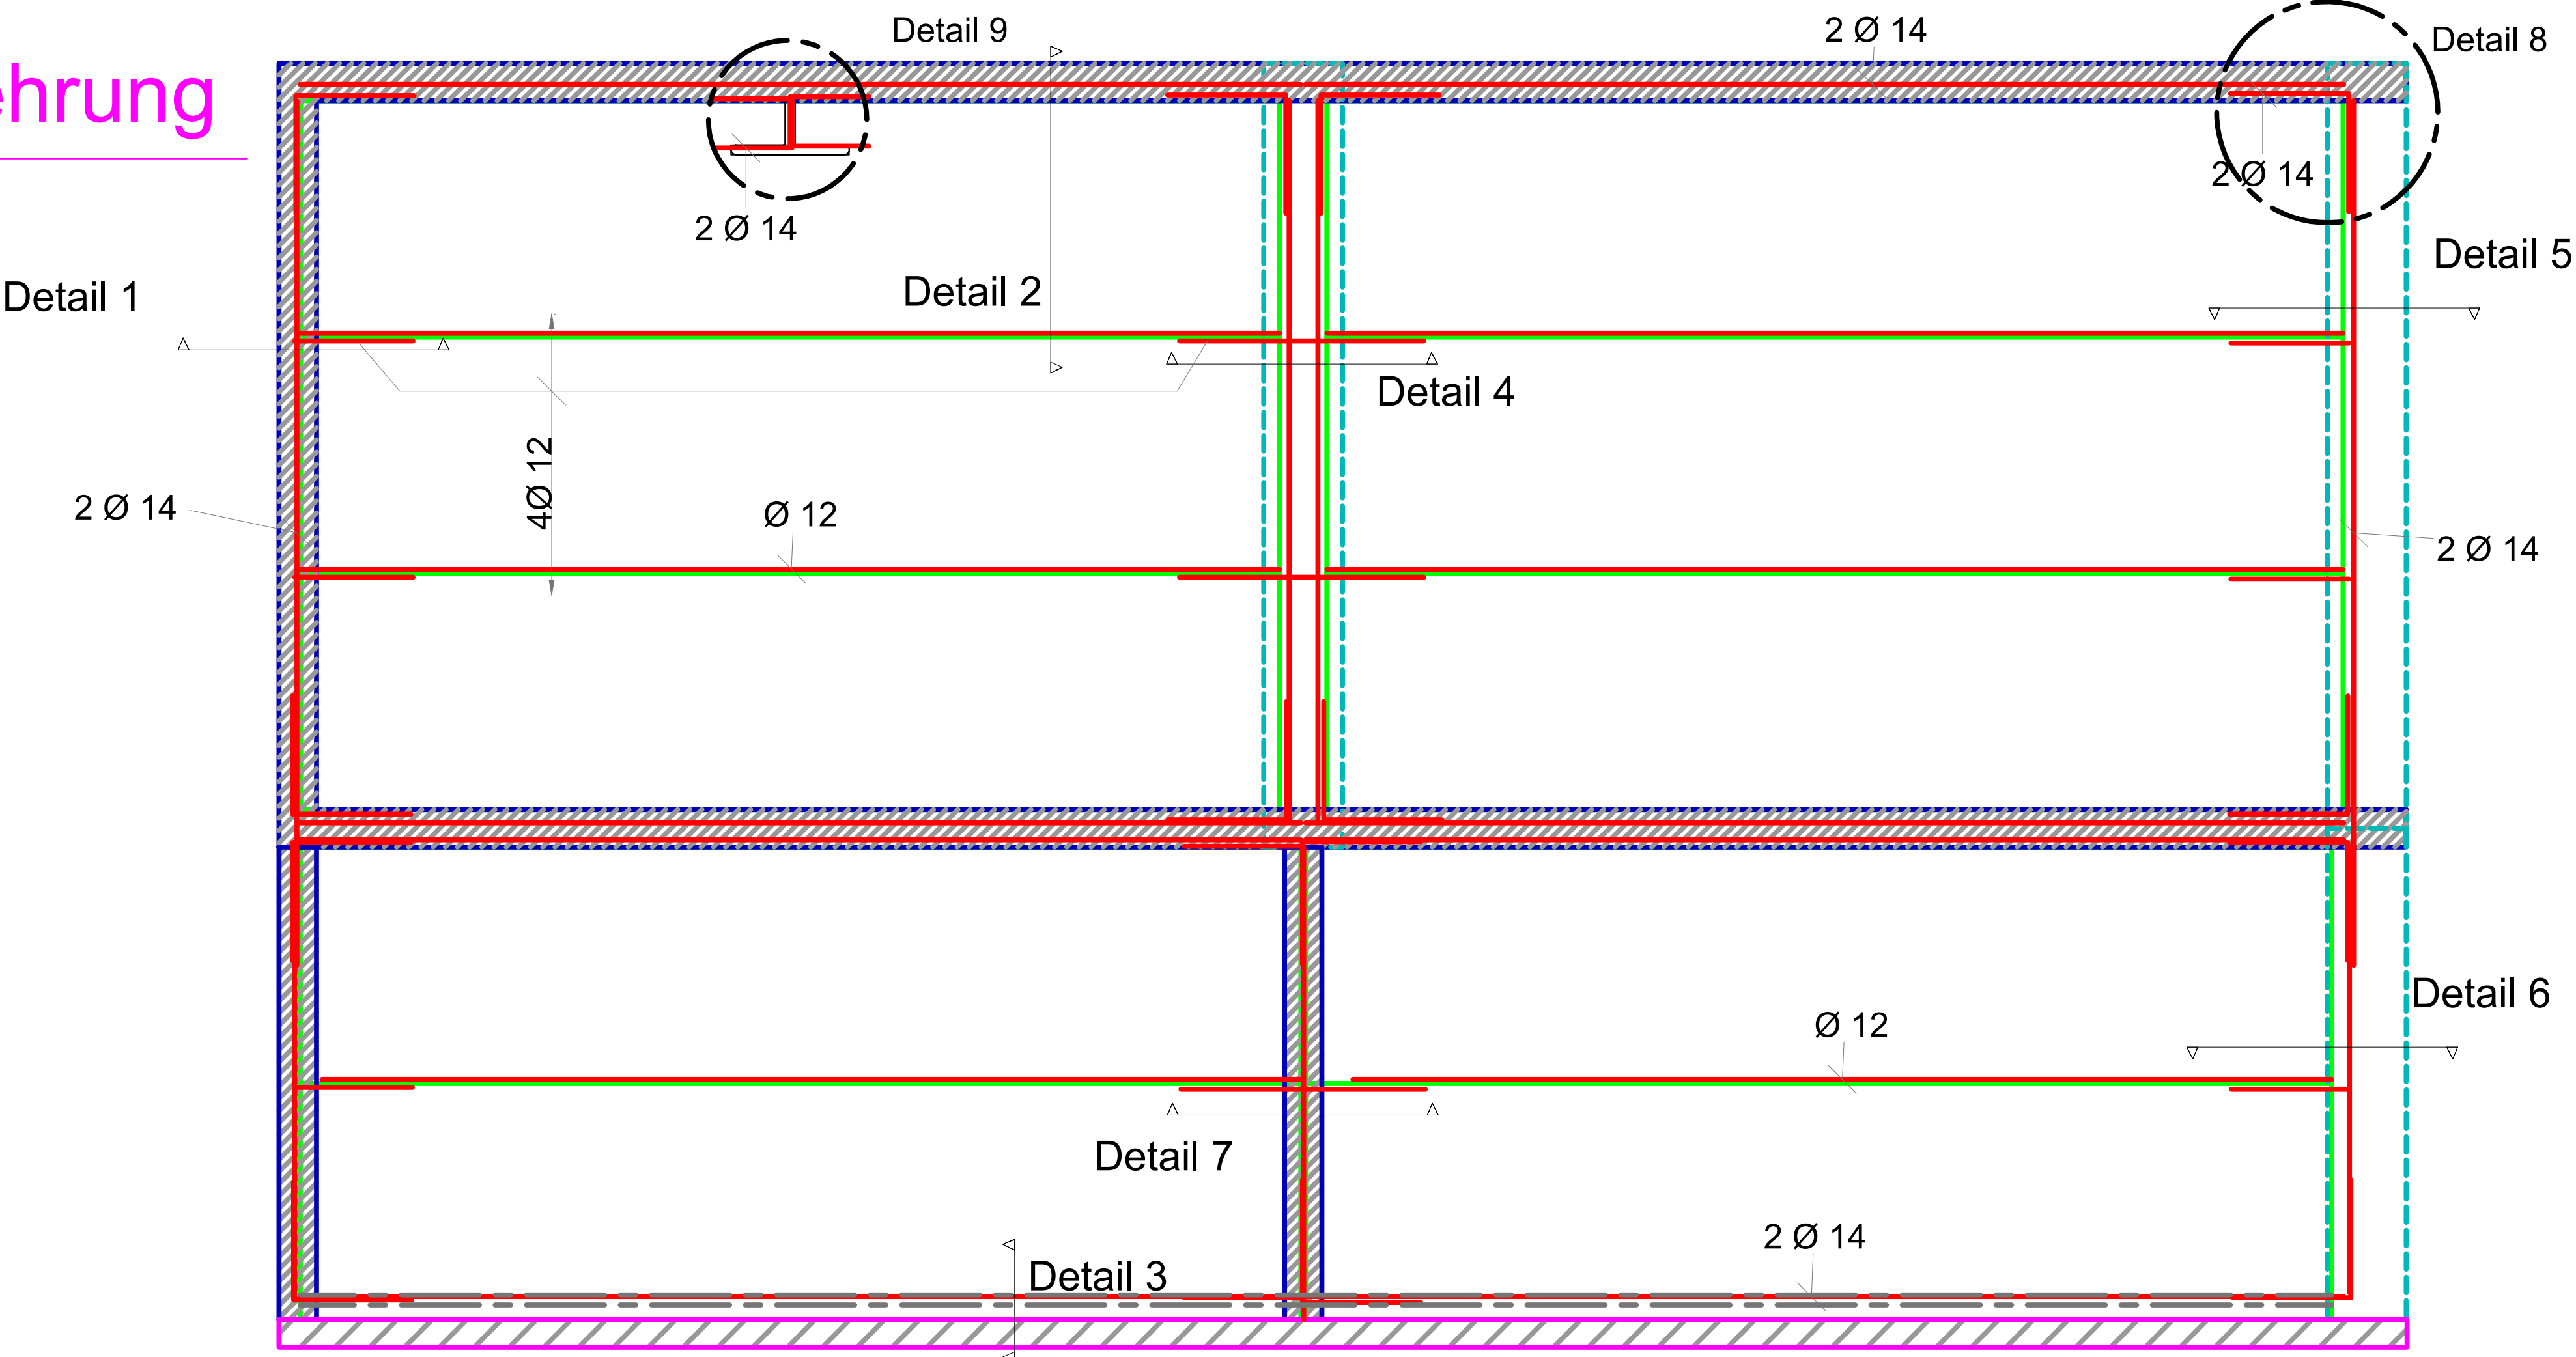


Detail 1

Endauflager - Ringanker konventionell

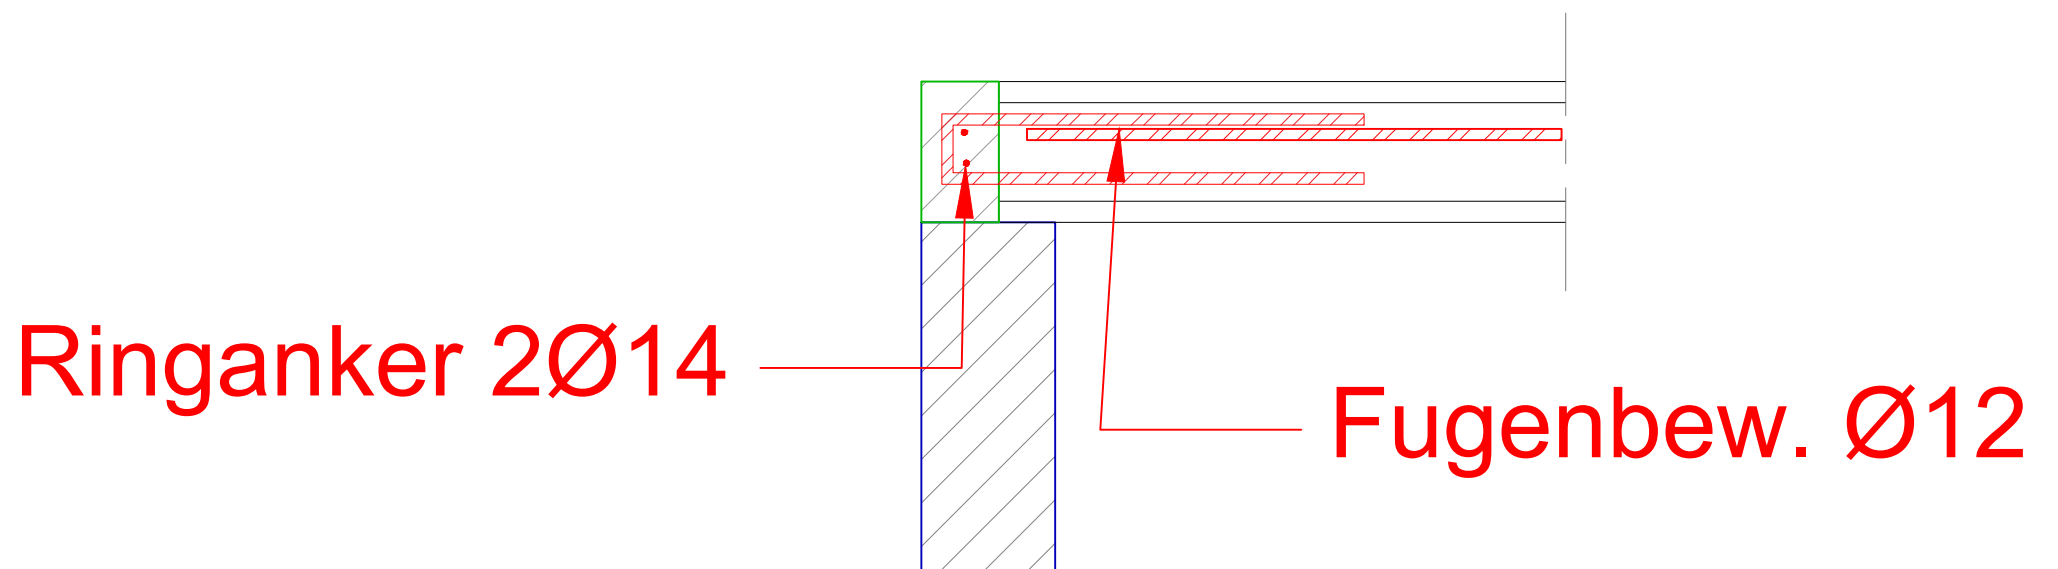


Detail 2

Randaufleger - Ringanker konventionell

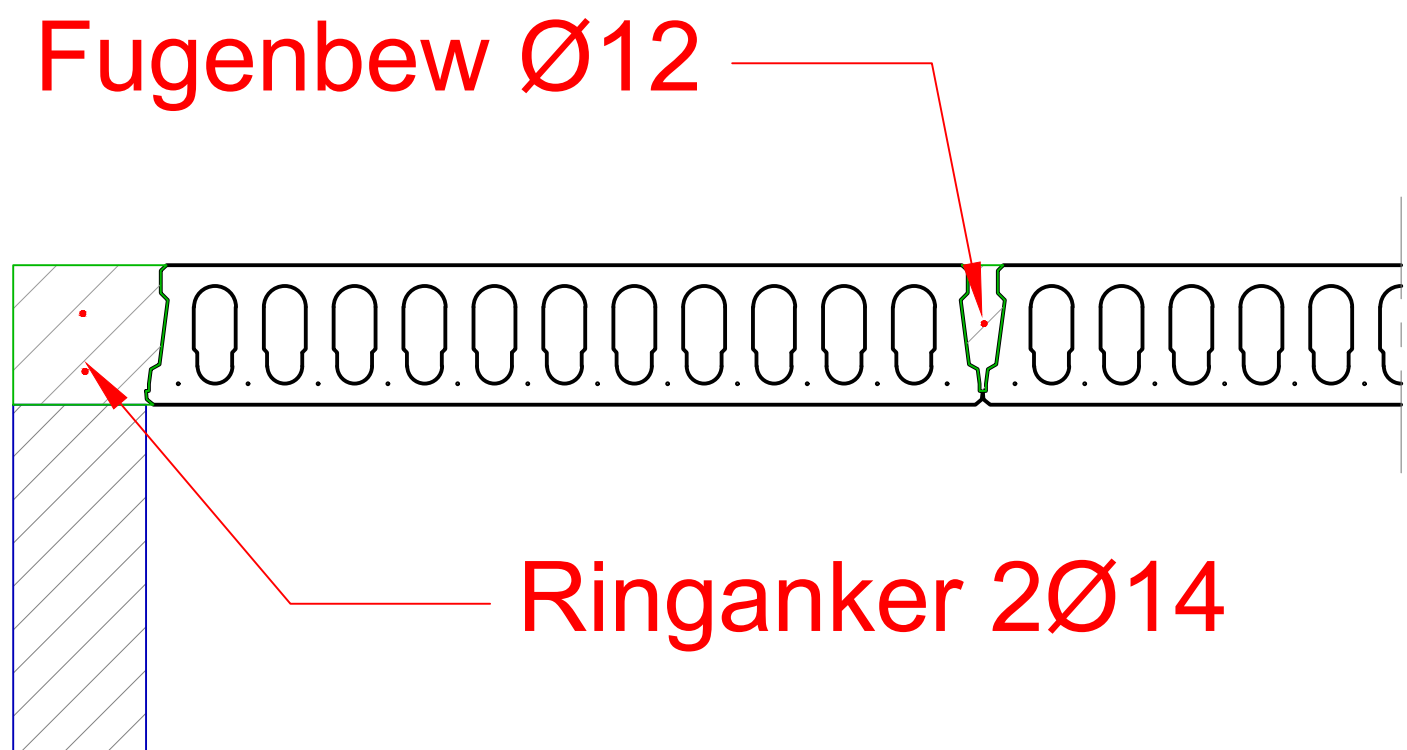

Detail 3


Randaufleger - Ringanker in Hohlkammer

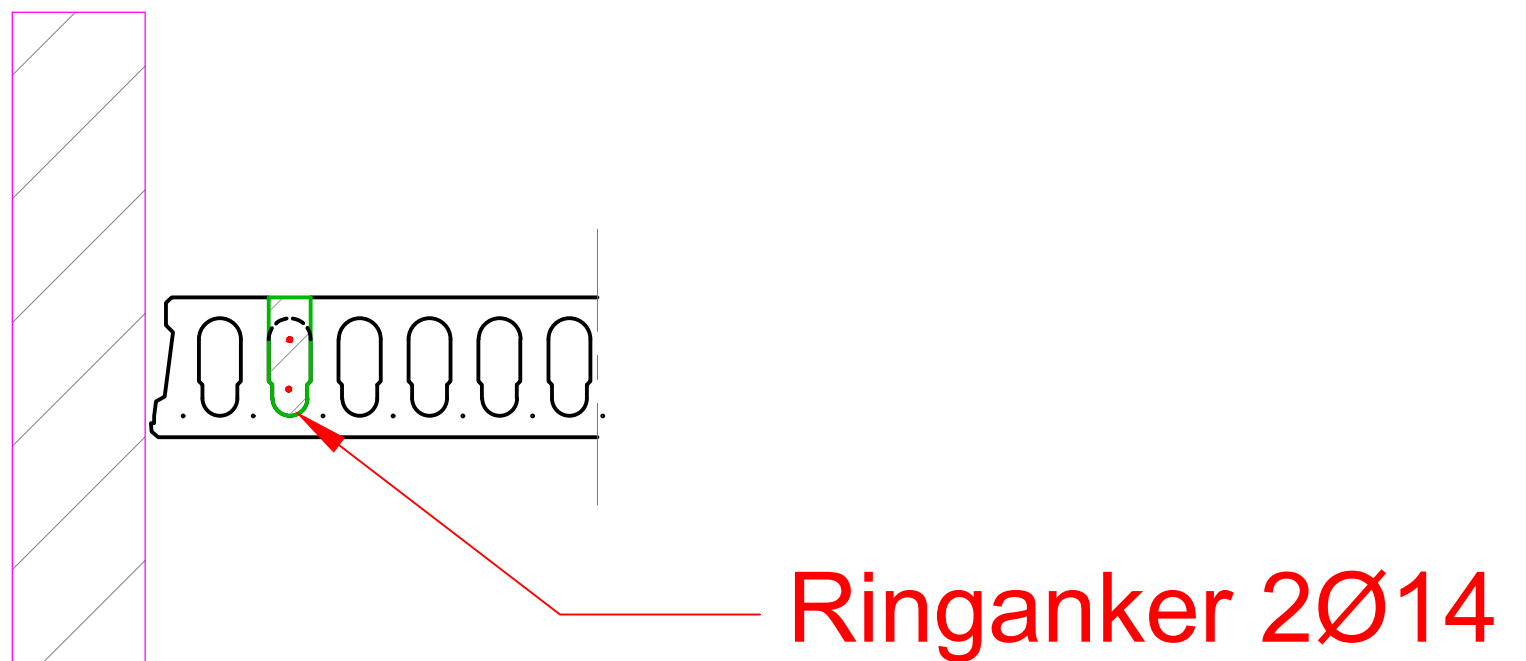

Detail 4

Endauflager auf T-Unterzug


Ringanker 2Ø14

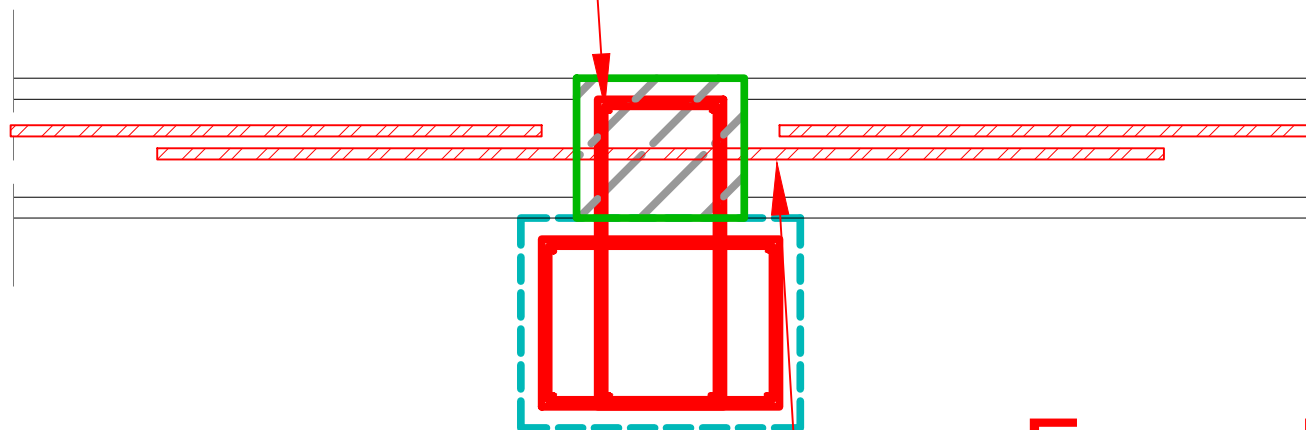

Fugenbew. Ø12


Detail 5

Endauflager auf Unterzug

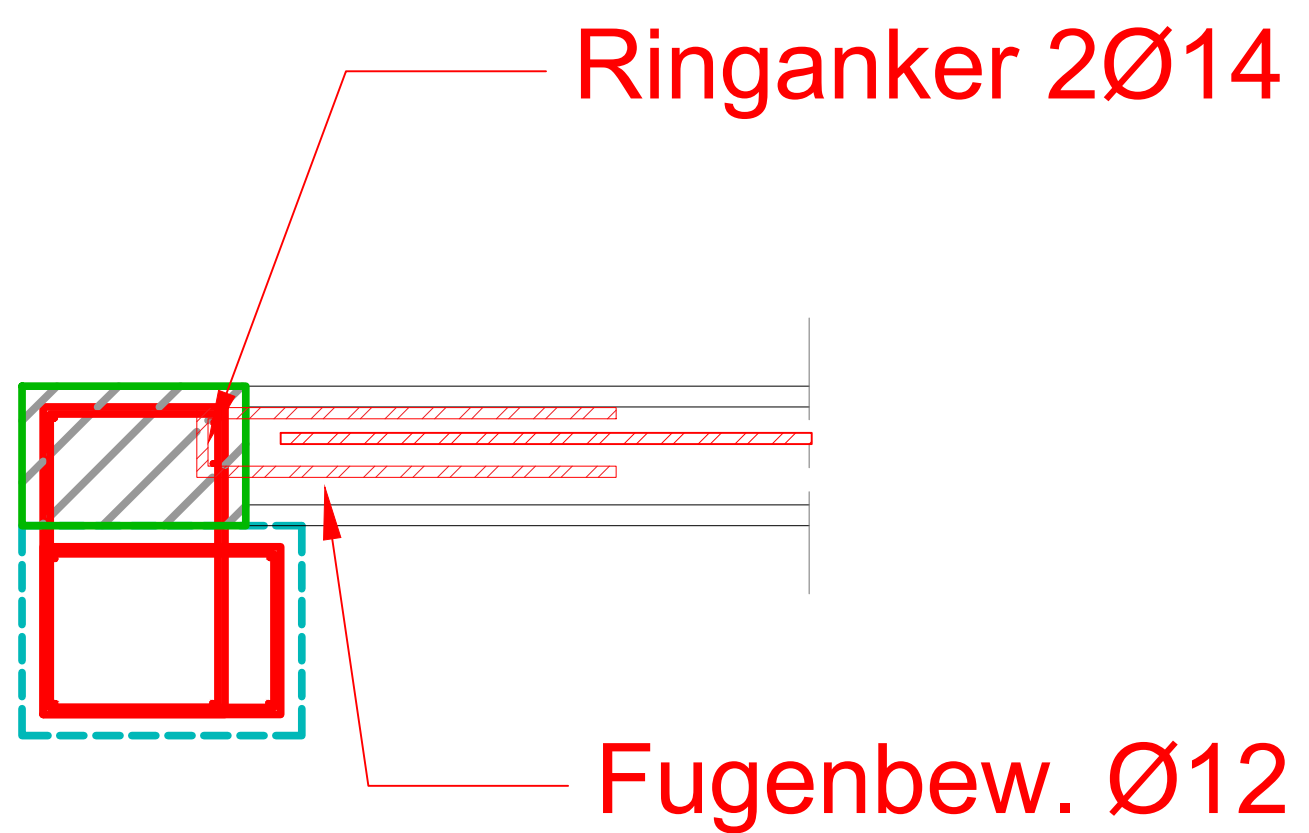

Detail 6


Endauflager auf Unterzug - Überschreiten bewehrung

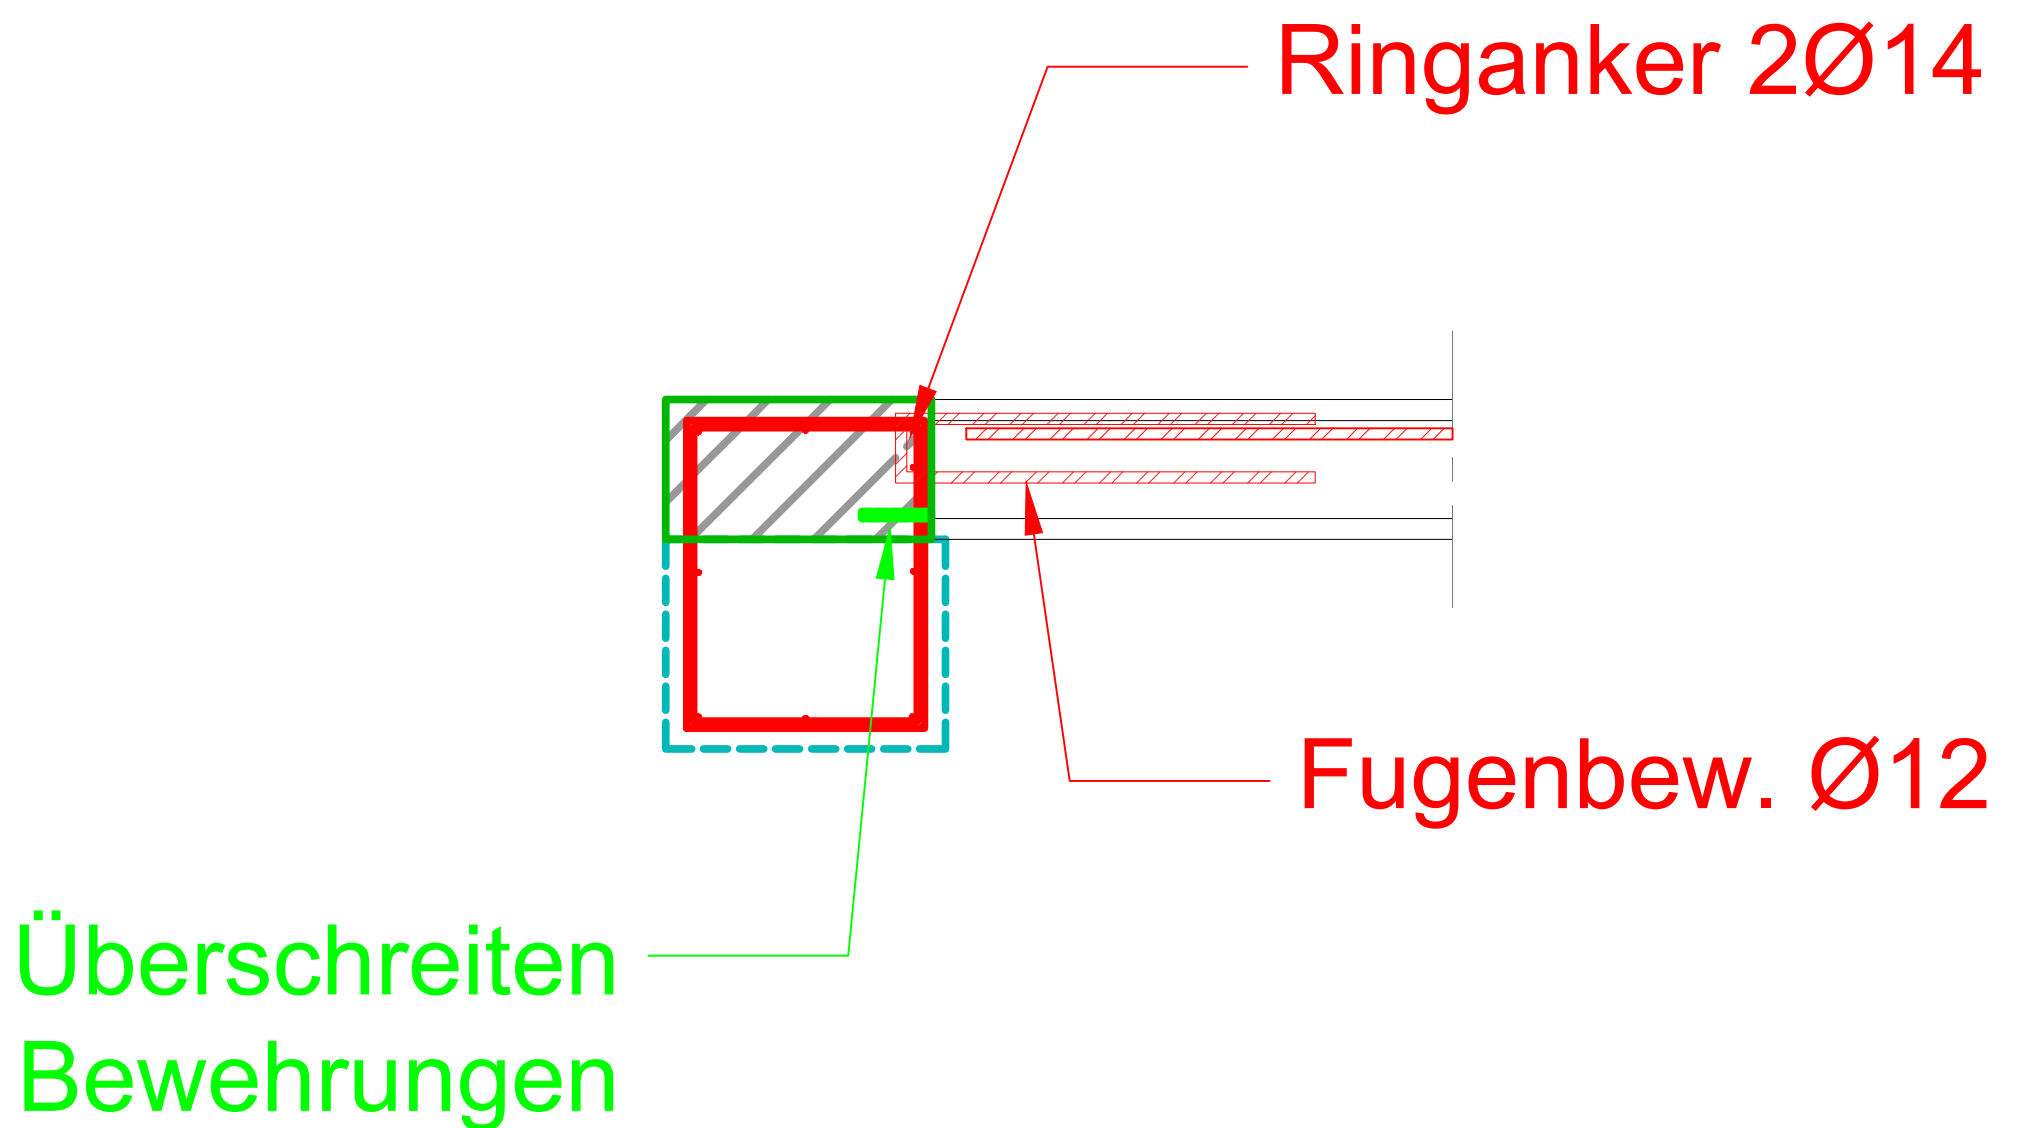

Detail 7

2 Endauflager - Ringanker konventionell

Ringanker 2Ø14

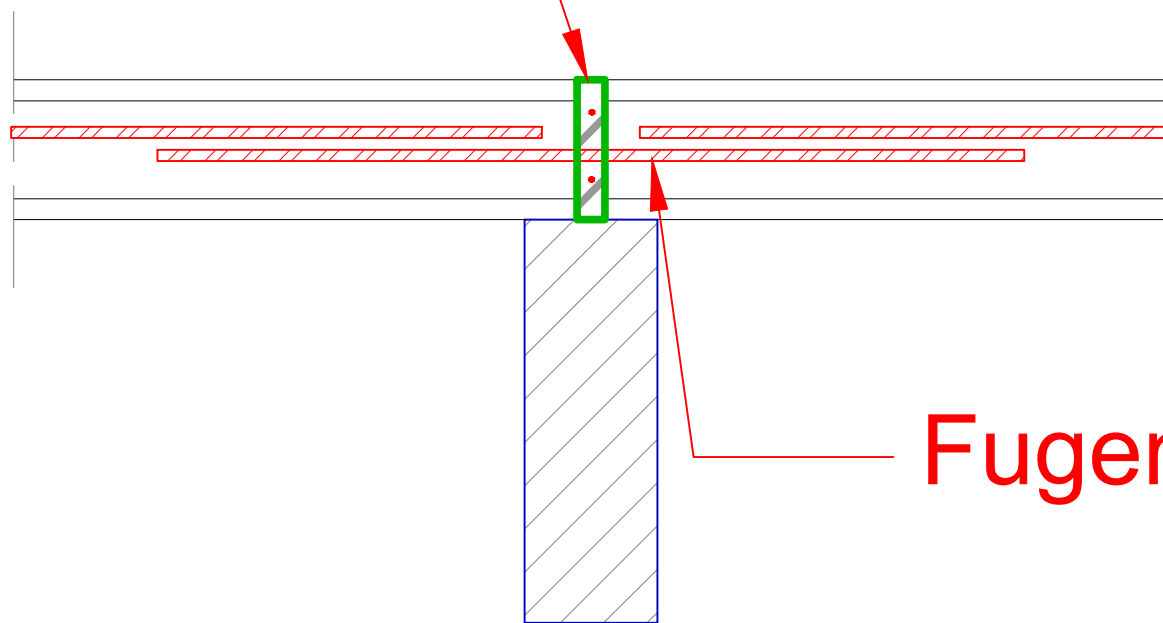


Fugenbew. Ø12

Eckdetail

2 Ø 14

Detail 9

Hammerköpfe

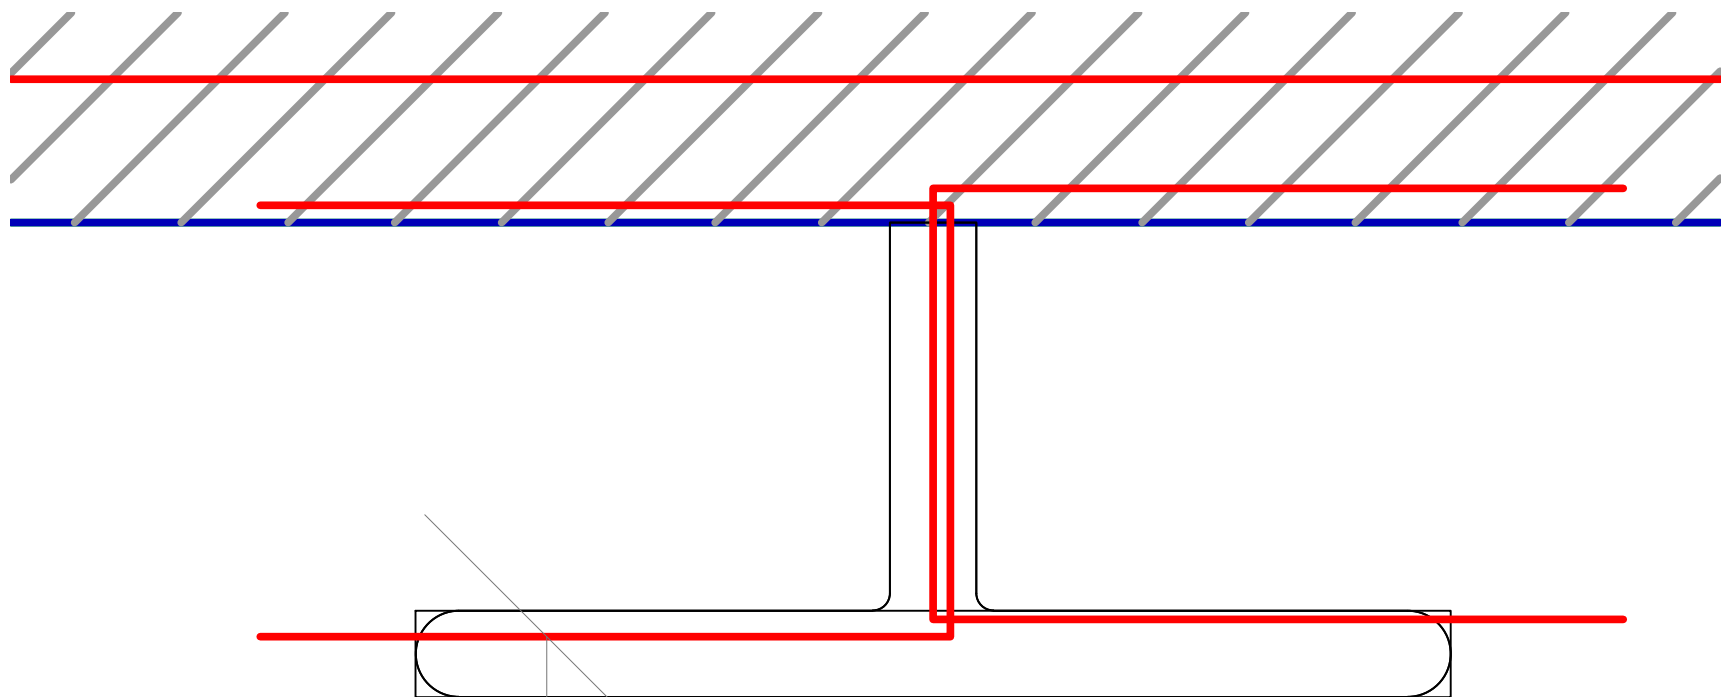

2 Ø 14